


Teiländerung Bauzonenplan «Möbel Pfister»

gemäss § 15 BauG

ENTWURF, Stand 08.10.2025

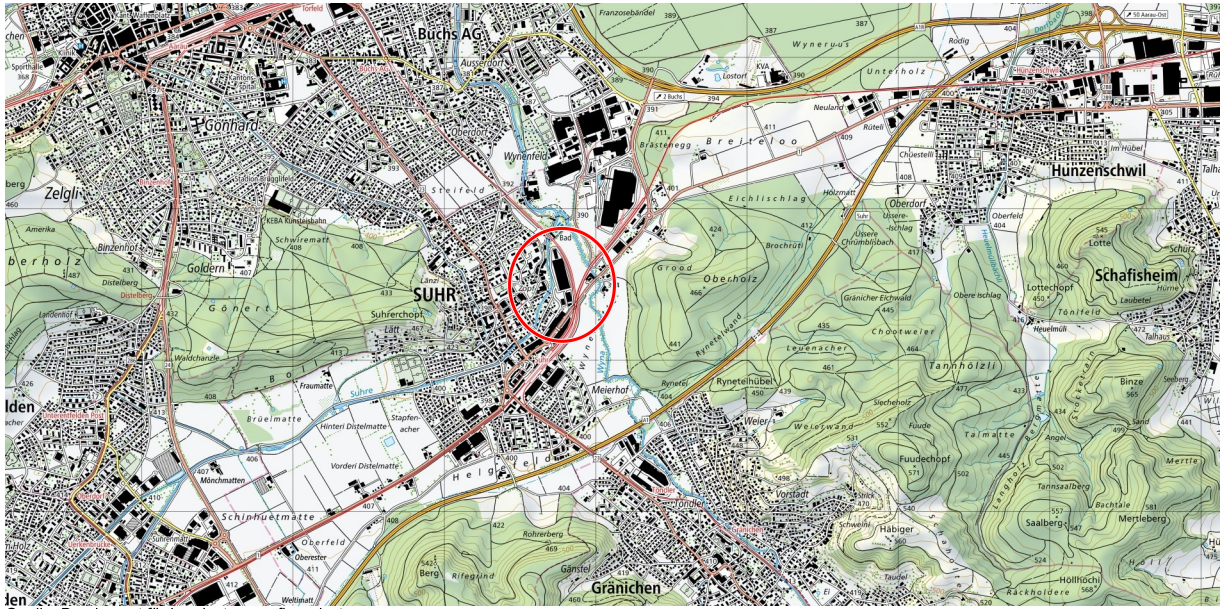

Mitwirkung vom: bis:

Vorprüfungsbericht vom: bis:

Öffentliche Auflage vom: bis:

Beschlossen von der Gemeindeversammlung am:

Die Gemeindepräsidentin: Der Gemeindeschreiber:

Kantonale Genehmigung vom:

Proj. Nr.	1424060
Datum	...
Rev. Datum	08.10.2025
Gez. / Gepr.	dfe / gdi
Format	1050 x 297 mm

AG_Nutzungsplanung_Entwurf.qgz

Legende


Genehmigungsinhalt

- Arbeitszone 1
- Wohnzone 2
- Wohnzone 3
- Wohnzone 4
- Arbeitszone 1
- Abgrenzung max. Fassadenhöhe
- Arbeitszone 2 / Gebäudehöhe / Empfindlichkeitsstufen
- Spezialzone Ausserdorf
- Wohn- und Arbeitszone
- Kernzone 3
- Zone für öffentliche Bauten und Anlagen
- Grünzone

- Denkmalschutzobjekt
- kommunales Kulturobjekt gemäss Schutzverordnung
- Gestaltungsplanpflicht
- Hochwassergefahrenzone 1
- Hochwassergefahrenzone 2

- Gewässer
- Hecken und Ufergehölze
- Uferschutzstreifen

rechtskräftiger Bauzonenplan (orientierend)

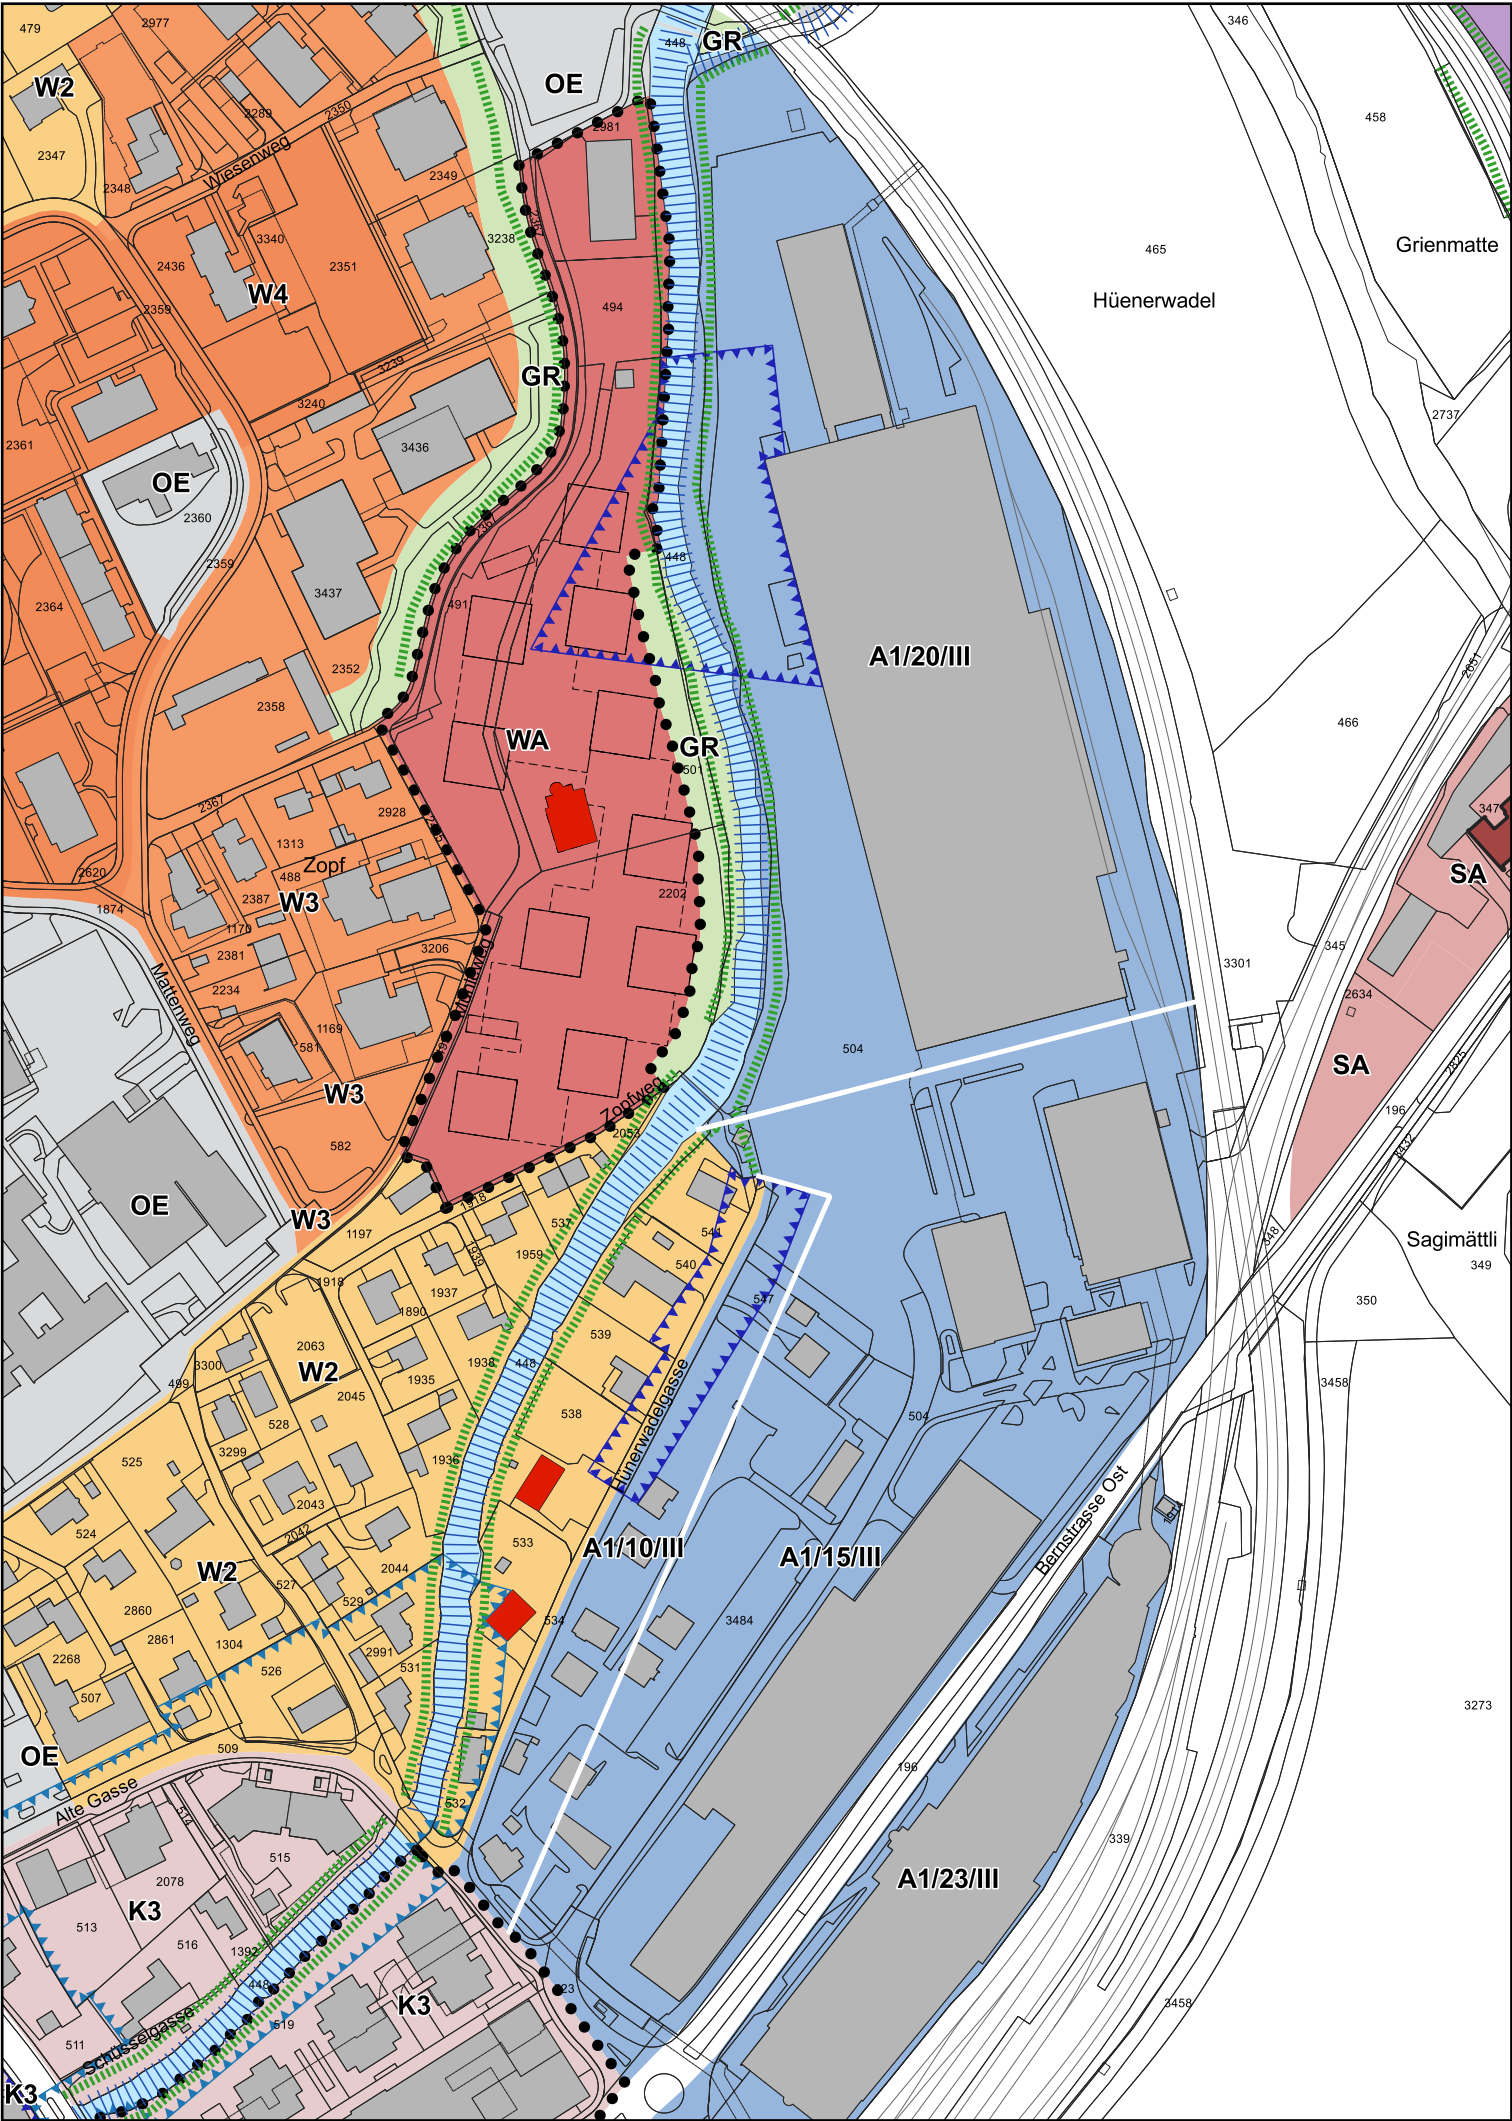

Teiländerung Bauzonenplan (Genehmigungsinhalt)

