



Geländeschnitt Längs U1-U1

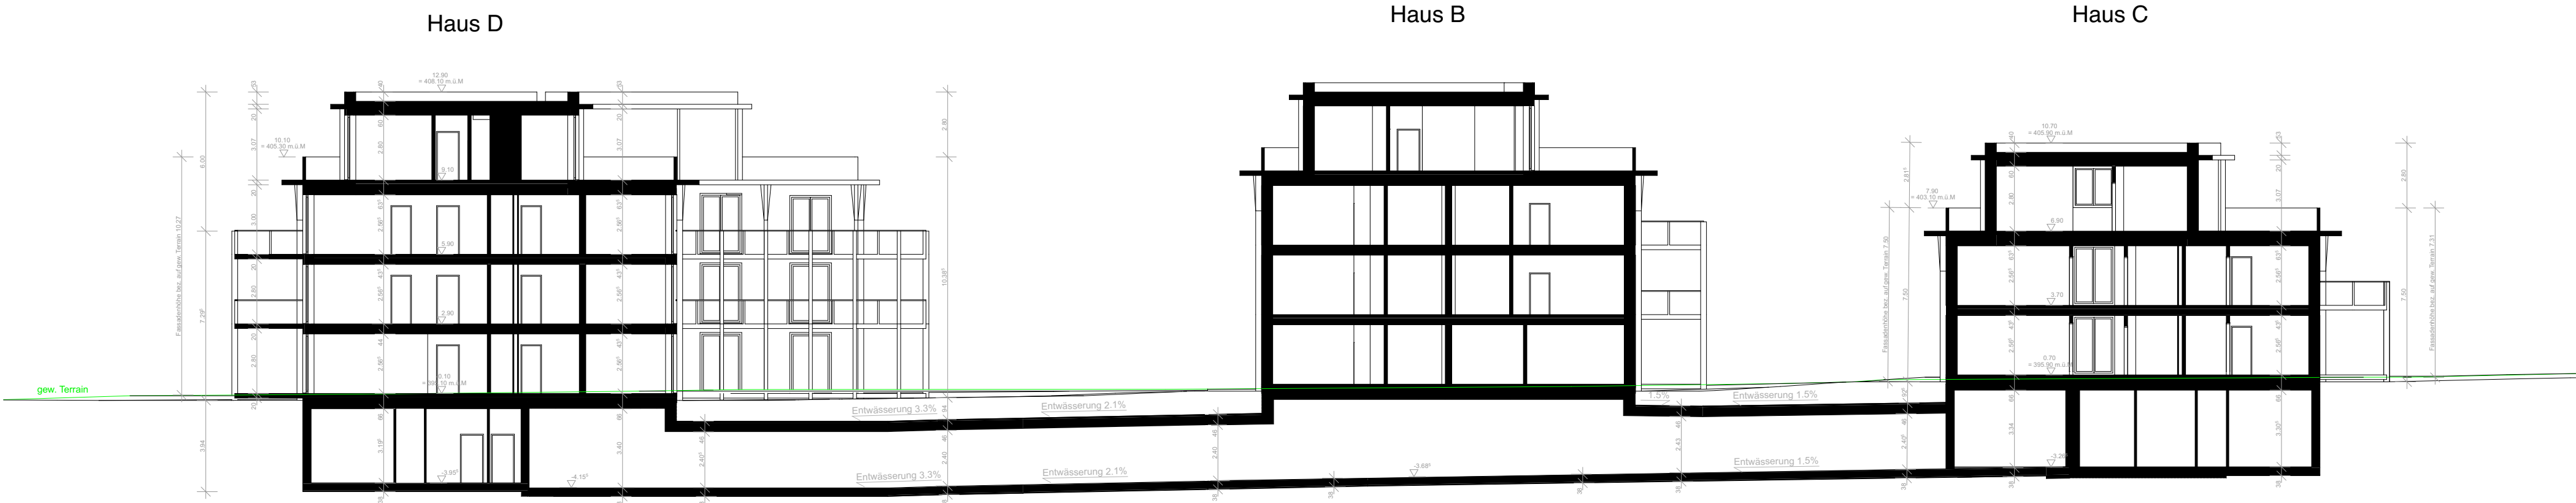

Geländeschnitt Quer U2-U2

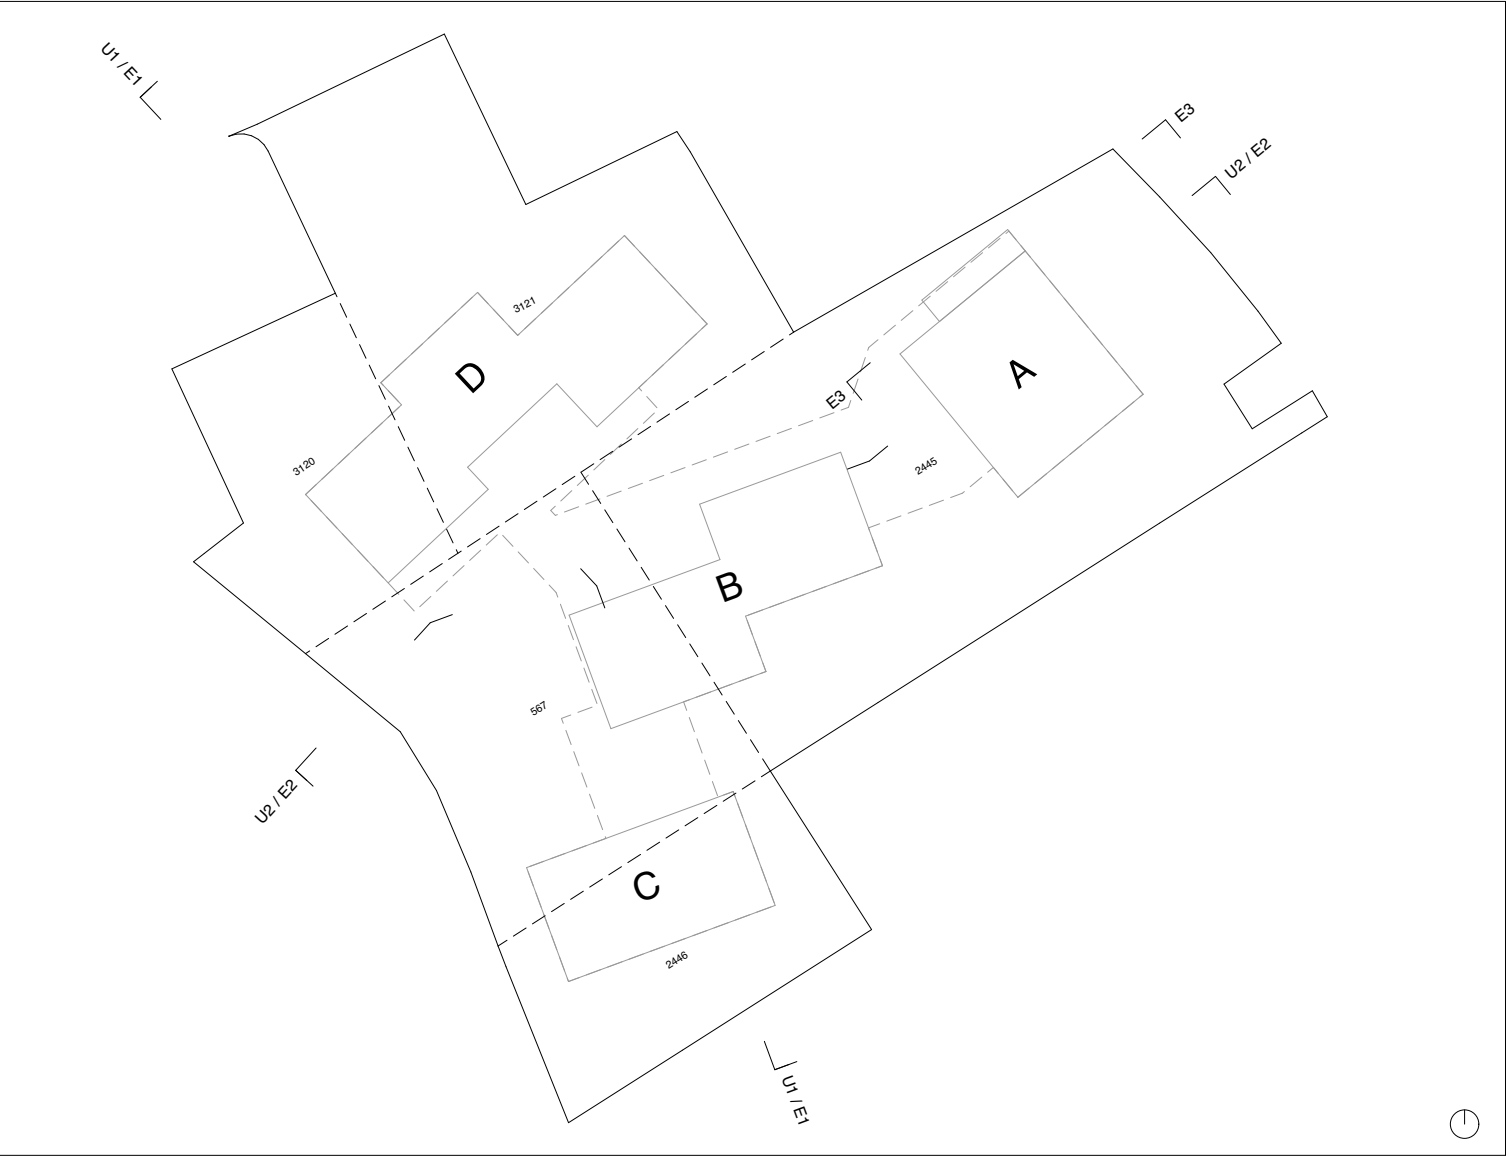

Koten (Meereshöhe):
± 0.00 = OK Fertigboden EG Haus A = 395.2 m.ü.M
Gelaendeschnitt Laengs & Quer

BAUVORHABEN: Stadtbach Suhr Parzellennummer: 562, 2445, 2446, 3120, 3121		
BAUHERRSCHAFT: Implenia Schweiz AG Zürcherstrasse 39, 8400 Winterthur		
PLANVERFASSEN: Christian Salewski & Simon Kretz Architekten GmbH Weststrasse 74, 8003 Zürich		PROJEKTNUMMER: 2011
		GEZEICHNET: JE, LW, MH
		GEPRÜFT:
		DATUM: 30.09.21
PLANUNGSPHASE: Vorprojekt		REVIDIERT:
PLANNUMMER: 2011-31-0200-003-U	PLANTITEL: Gelaendeschnitt Laengs & Quer	MASSSTAB: 1:200 PLANGROSSE: 84/60
BIMbaud: BIMbaud-Info-Box - BIMbaud Basis für ARCHICAD 24/SuSu/Umgebung		