


Teilrevision Bauzonenplan «Möbel Pfister»

gemäss § 15 BauG12. Oktober - Entwurf für die öffentliche Auflage

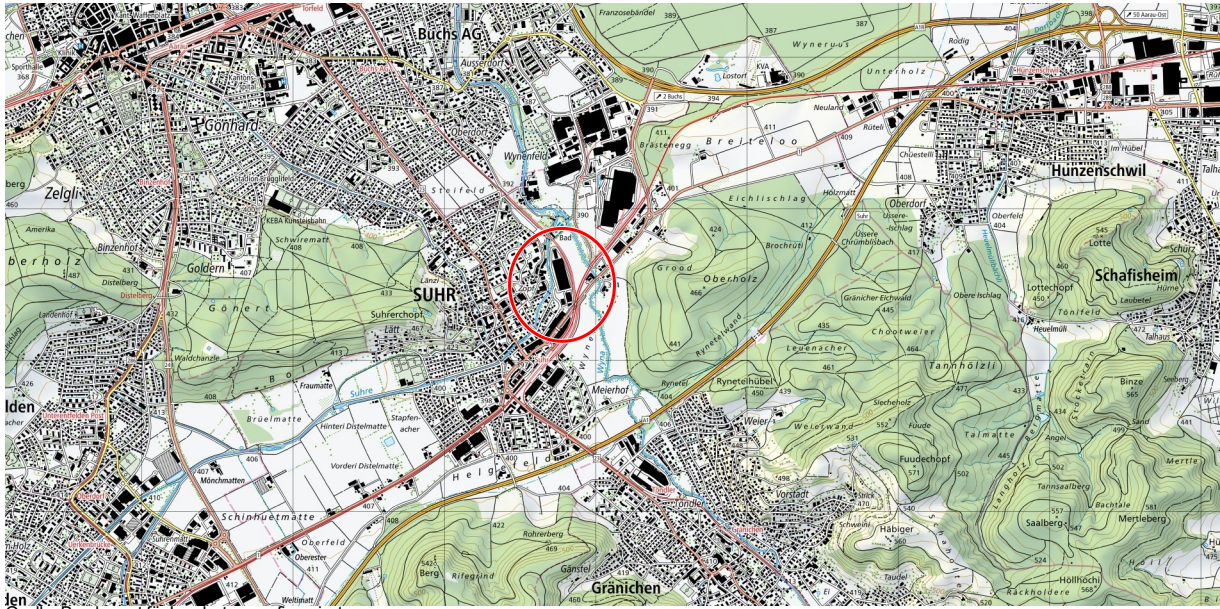

Mitwirkung vom: 24. Oktober 2025 bis: 24. November 2025
Vorprüfungsbericht vom: 7. Mai 2026
Öffentliche Auflage vom: 23. Oktober 2026 bis: 23. November 2026

Beschlossen von der Gemeindeversammlung am:
Die Gemeindepräsidentin: Der Gemeindeschreiber:

Kantonale Genehmigung vom:

Proj. Nr. 1424060
Datum ...
Rev. Datum 25.06.2026
Gez. / Gepr. jha / gdi
Format 1050 x 297 mm

Massstab 1:2'500

AG_Nutzungsplanung_Entwurf.qgz

Legende

Genehmigungsinhalt

- Arbeitszone 1
- Wohnzone 2
- Wohnzone 3
- Wohnzone 4
- Arbeitszone 1
- Abgrenzung max. Fassadenhöhe
- Arbeitszone 2 / Gebäudehöhe / Empfindlichkeitsstufen
- Spezialzone Ausserdorf
- Wohn- und Arbeitszone
- Kernzone 3
- Zone für öffentliche Bauten und Anlagen
- Grünzone

- Denkmalschutzobjekt
- kommunales Kulturobjekt gemäss Schutzverordnung
- Gestaltungsplanpflicht
- Hochwassergefahrenzone 1
- Hochwassergefahrenzone 2

- Gewässer
- Hecken und Ufergehölze
- Uferschutzstreifen


- Gebäude
- Projektiertes Gebäude
- Bemassungen

Nr.	E-Koordinate	N-Koordinate
1	2648689.877	1247434.29
2	2648736.542	1247446.282
3	2648760.745	1247352.102
4	2648764.748	1247336.524
5	2648853.308	1247359.283

AV-Datenstand: 18.06.2026



rechtskräftiger Bauzonenplan (orientierend)

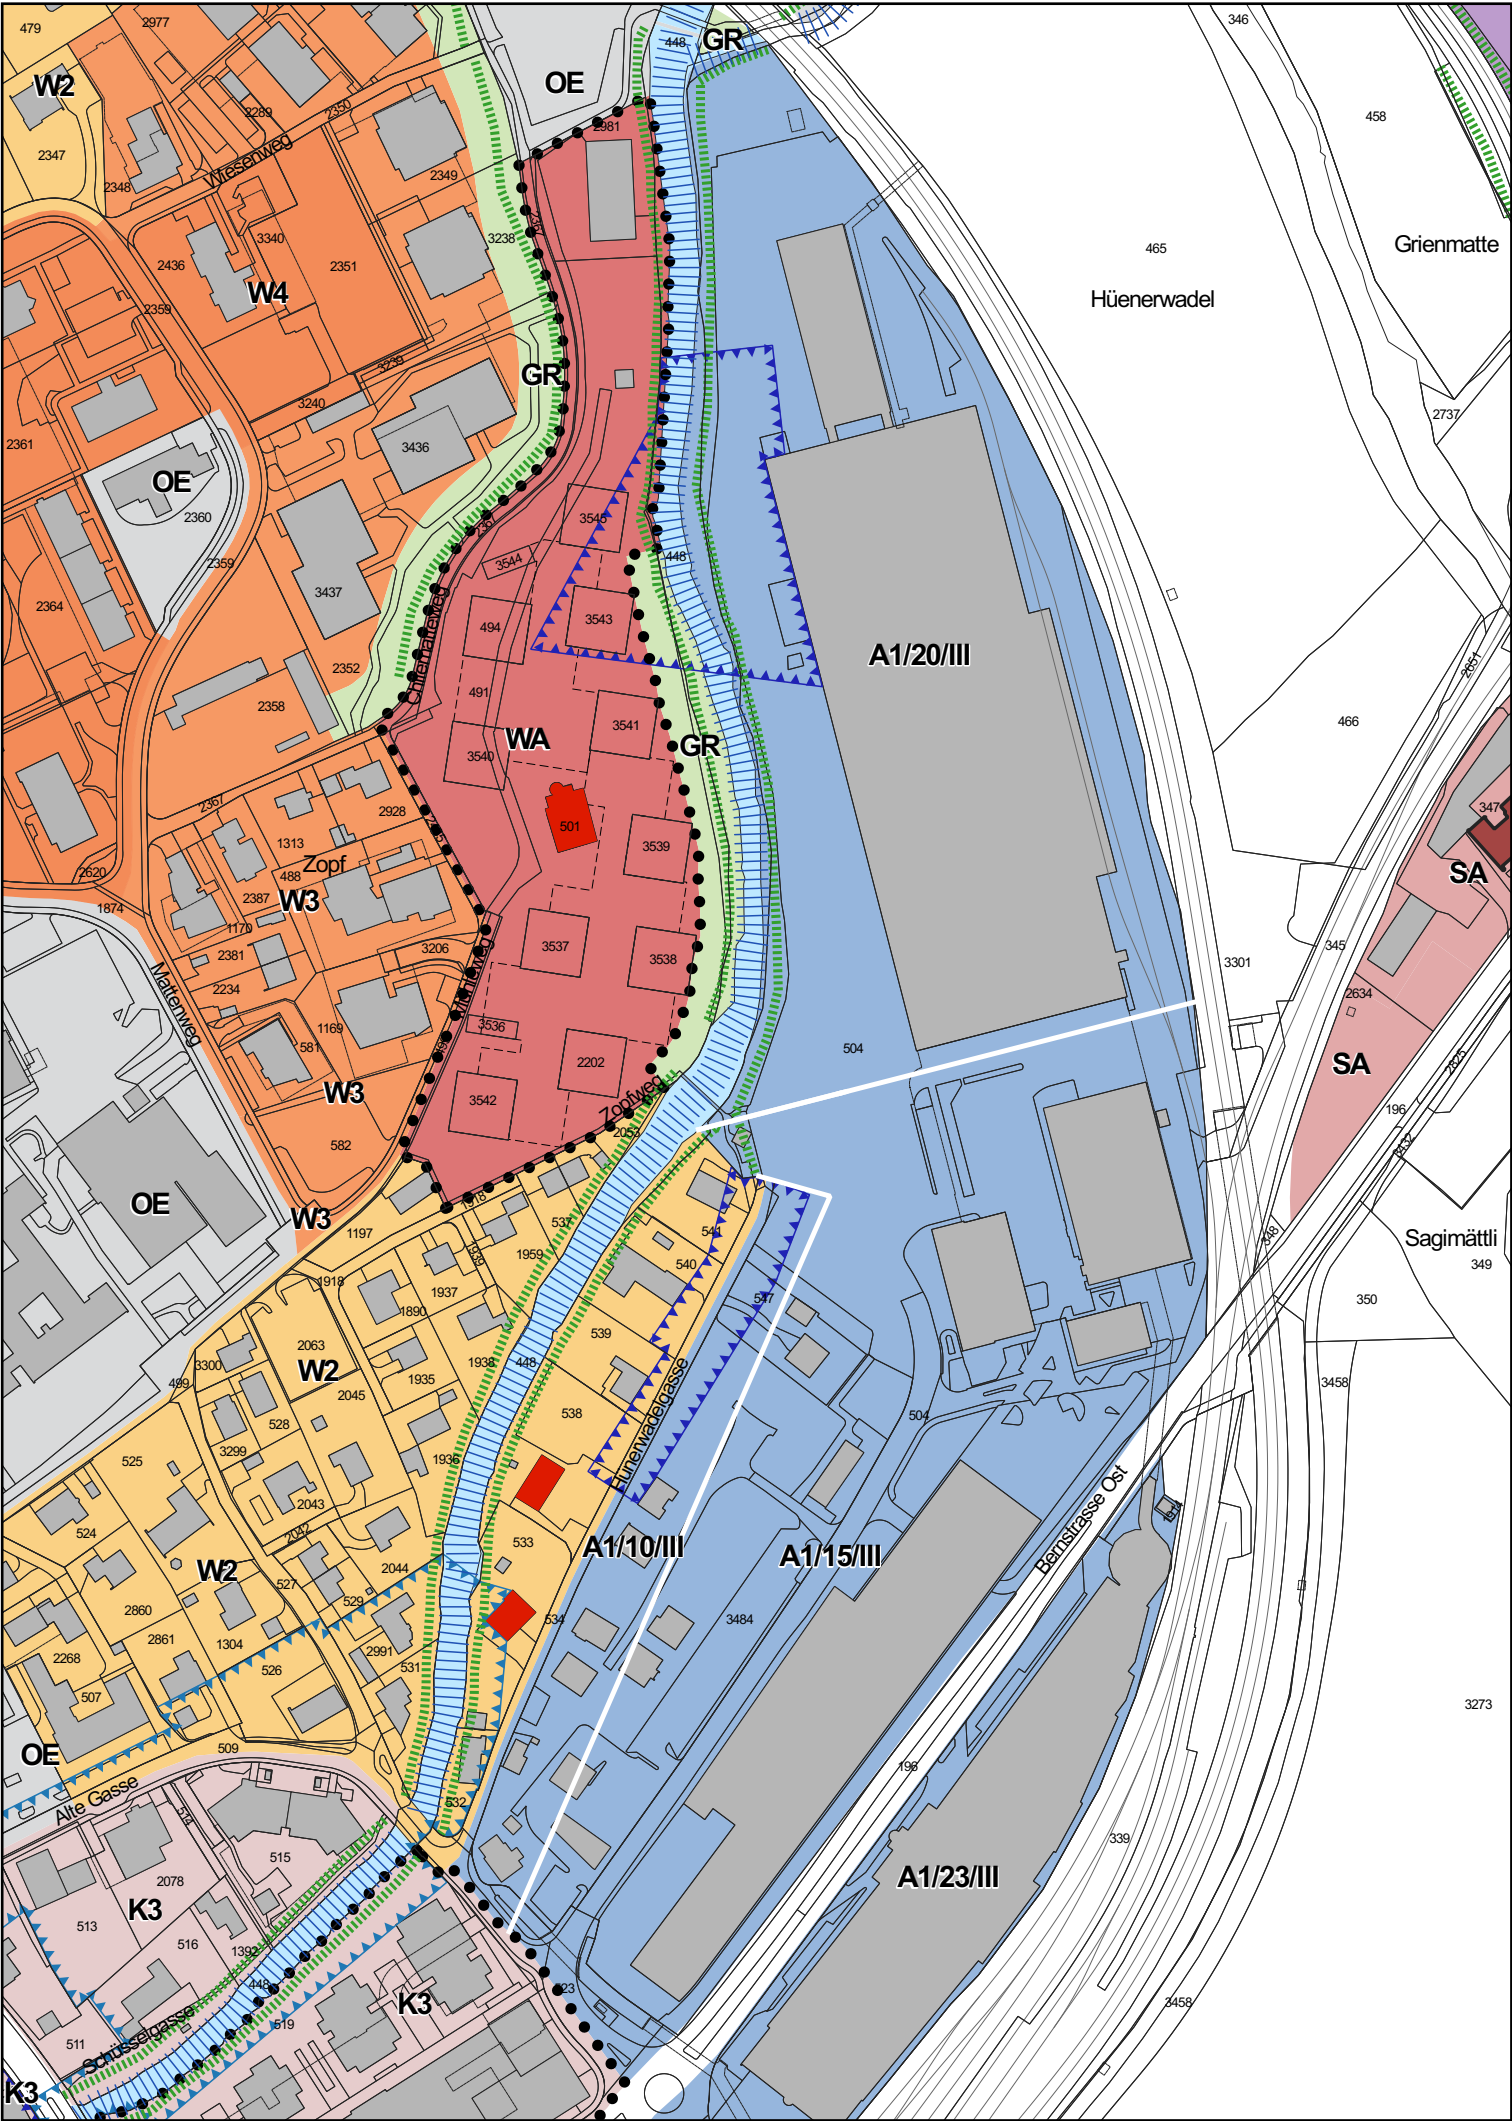

Teiländerung Bauzonenplan (Genehmigungsinhalt)

