



Kommunaler Gesamtplan Verkehr KGV

Teilplan motorisierter Individualverkehr MIV

Originalmassstab 1 : 5'000

bestehend geplant

Park + Ride

Mobility Standorte

Öffentliche und öffentlich
zugängliche Parkierungsanlage

Verkehrsknoten

Ampelsignal

Hochleistungsstrasse (HLS)

Hauptverkehrsstrasse (HVS)

Regionalverbindungsstrasse (RVS)

Versorgungsrouten (Routentyp I red. gem. ATRV 30.10.2020)

Verbindungsstrasse kommunal (VS)

Sammelstrasse (SS)

Quartiererschliessungsstrasse (ES)

Privatstrassen (PS)

Übrige Strassen (Zufahrtsstrassen / -wege)

VERAS (Neue Kantonsstrasse/Tunnel)

Öffentliche Bauten und Anlagen

Publikumsorientierte Anlagen

Schulen / Kindergärten

Bahnlinie / Haltestelle

Gemeindegrenze

Bauzonen

Wald

Gewässer



KGV - Teilplan MIV

Beschluss vom Gemeinderat am:

11.04.2022 / 06.03.2023

Genehmigung durch die Gemeindeversammlung:

09.06.2022

Genehmigung durch den Kanton:

.....

Gz. / Gp. NL, AC, KF / NF


Datum: 11.07.2023

Massstab: 1:5'000

Format: 584 x 835

Grundlage: AV-Daten: Februar 2022

Datei: SUH08_PLA_230711_KGV.vwx

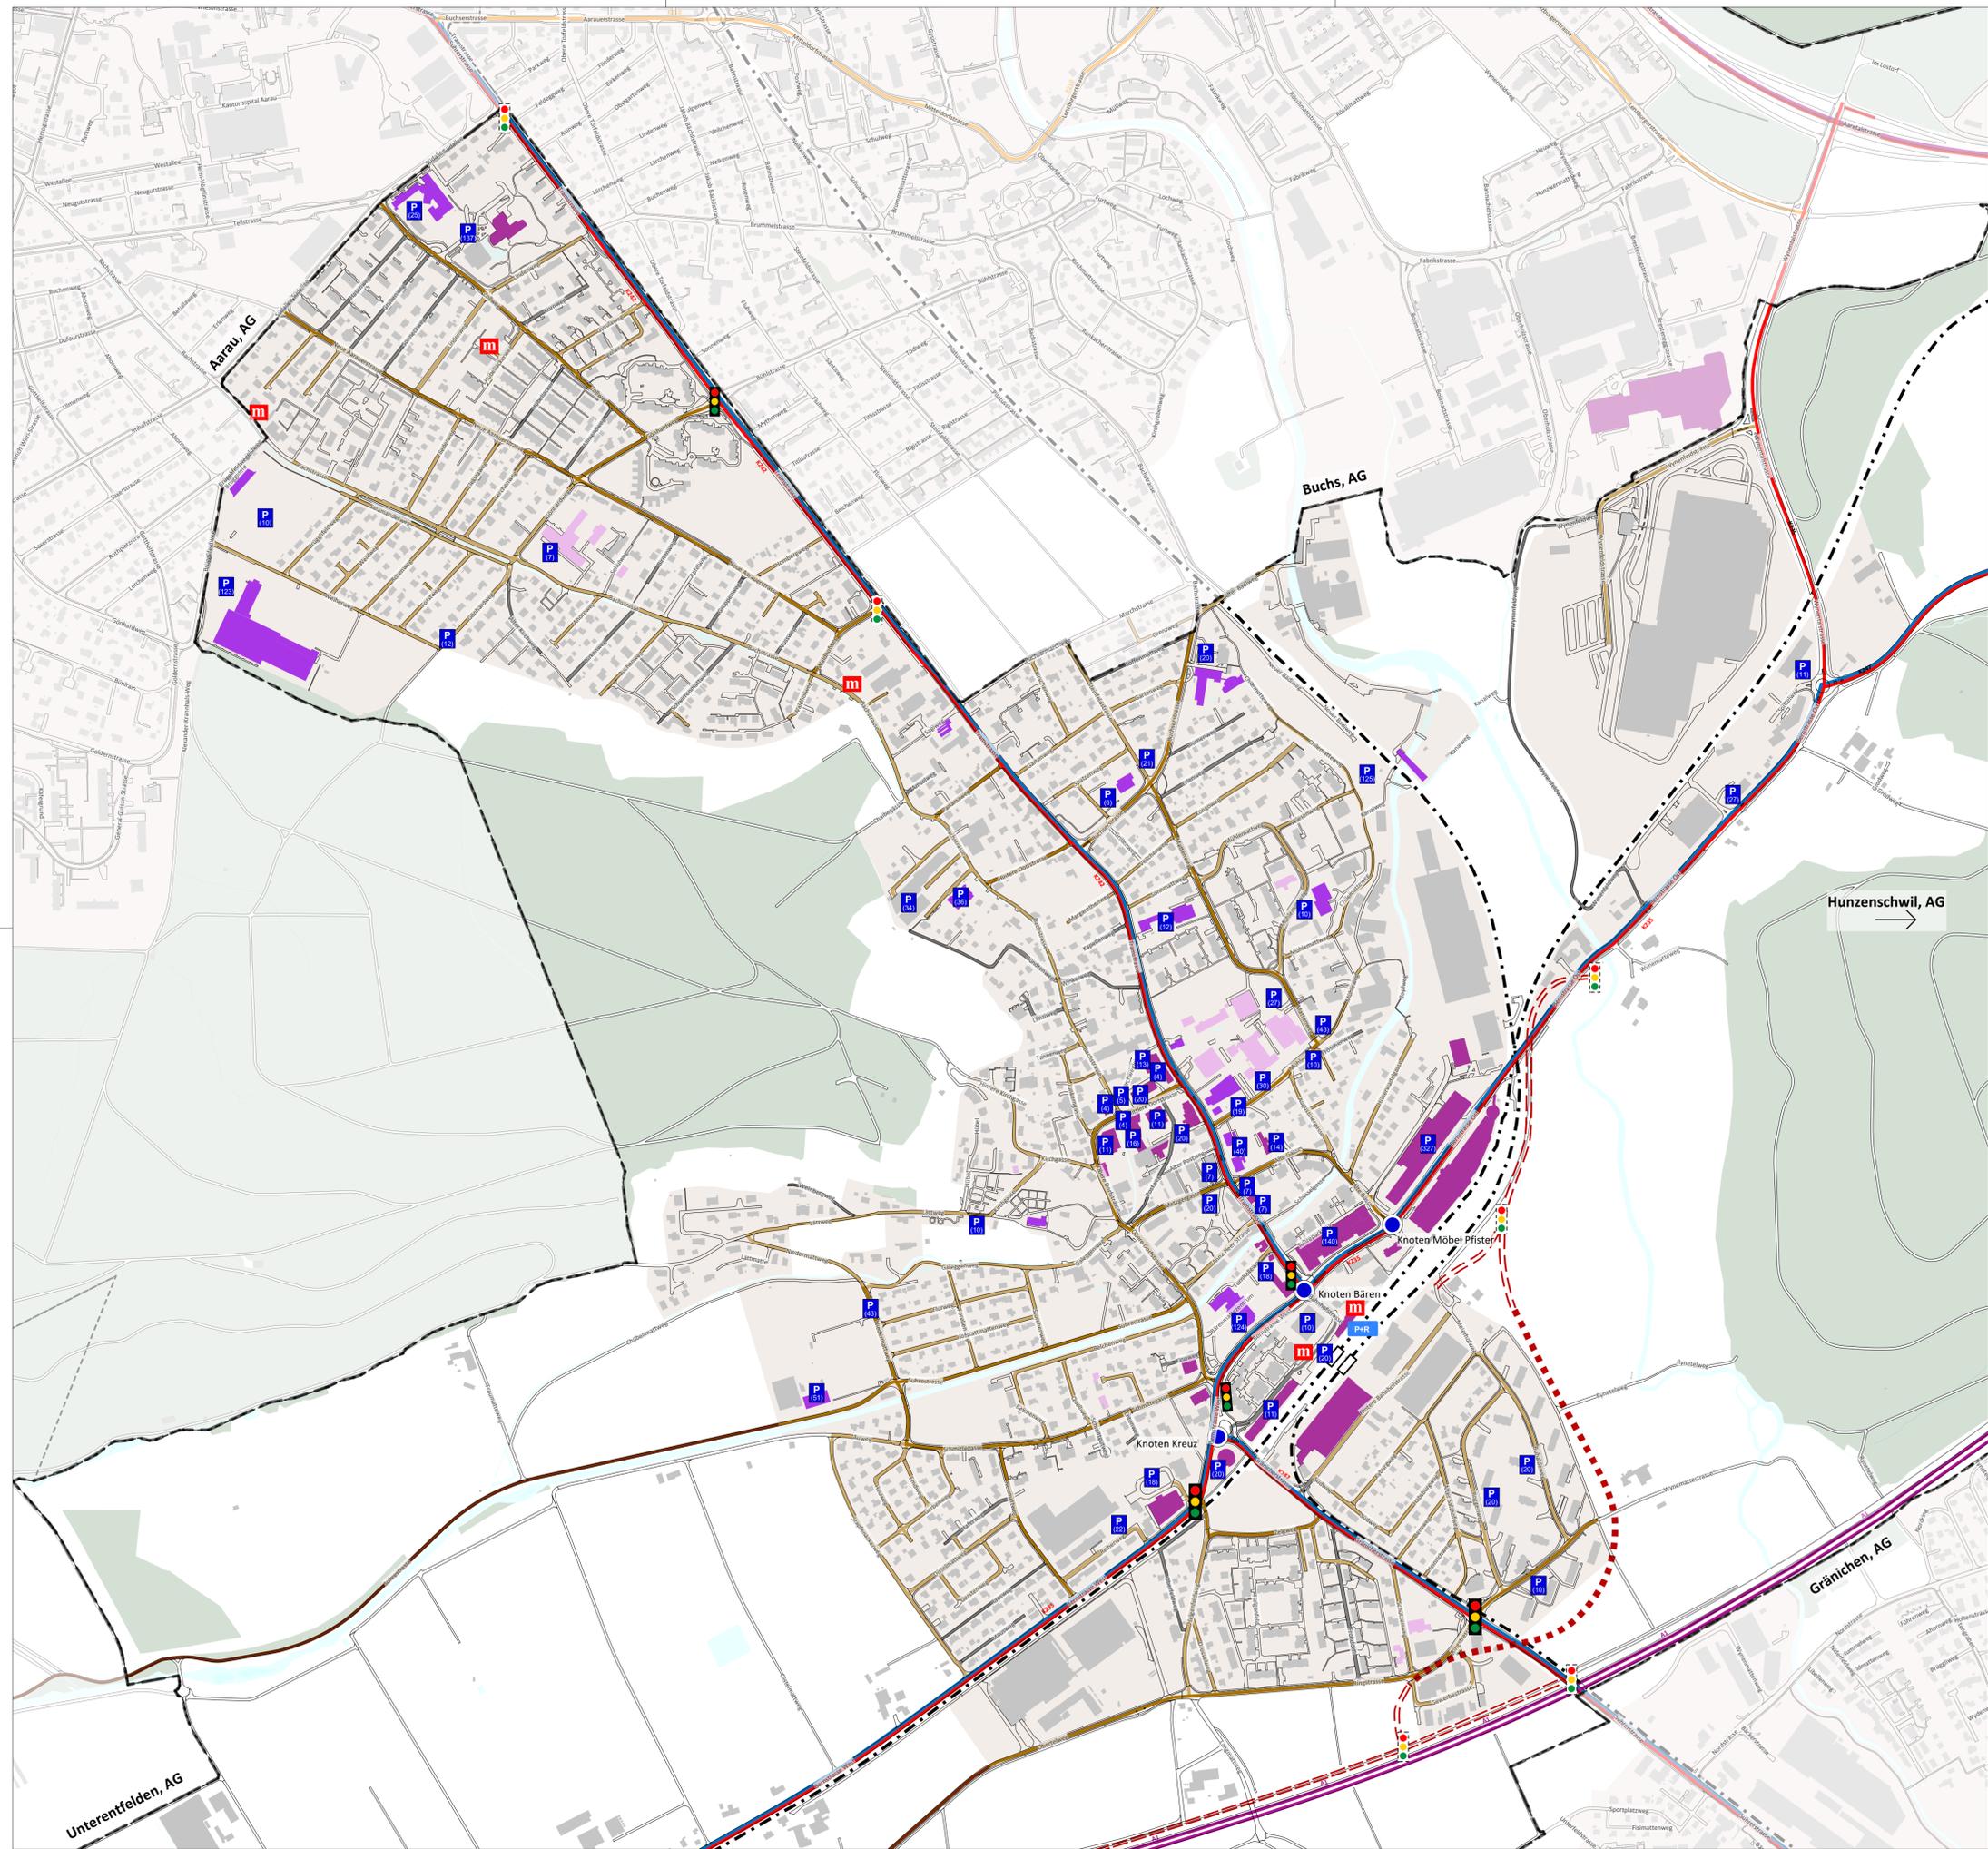

Hunzenschwil, AG

Gränichen, AG

Unterentfelden, AG