

Index Änderungen

Index	Änderungen	Datum	Gez.	Gepr.
A				
B				
C				
D				

Bezugsrahmen LV1903 LV1995 kein

Grundlage, Herkunft / Bezugsort

Datum	Dokument	Eingang / Erhebung
18.01.2022	SharePoint Bdpartner	12.07.2023
29.03.2019	Bestand Vegetation, Grün- und Biologiefleichen aus Projekt Südrainierung Suhr (Auftrag 1617B), SKK	31.05.2024
31.05.2024	Los 1, Situation Strassenbau, Plan Nr. 012.241.001-011-1021-1, Flurst. Lattland GbH	01.05.2024

DEPARTEMENT BAU, VERKEHR UND UMWELT
Abteilung Tiefbau

KANTON AARGAU

GEMEINDE: Suhr, Gränichen, Unterentfelden IO / AO

STRASSE: Verkehrsinfrastruktur - Entwicklung Raum Suhr (VERAS)
K108, K235, NK240, NK241

BEREICH: C646 C650
D950 D952

OBJEKT: **Los 1**
Strassenbau K235, NK241

PLAN: **Landschaftspflegerischer Begleitplan**
Situation K235 / NK241 1:1000

Vorprojekt	Bauprojekt	Auflageprojekt	Ausführungsprojekt	Ausgeführtes Werk

PROJEKTVERFASSER: SKK Landschaftsarchitekten

SKK Landschaftsarchitekten AG
Lindenväsi 5, CH-5420 Wettingen
Tel. 069 437 39 20 - www.skk.ch

Peter Steinauer
Projektleiter LBP

BAUHERR: Abteilung Tiefbau, Realisierung


Andreas Drohomirecki
Projektleiter ATB

PLAN NR.:	FORMAT:	
04-0405	60 / 126	
FLÄCHE:	NAME	DATUM
0,756 m ²		
PROJEKT	PST/MH	31.05.2024
GEZEICHNET	MH	31.05.2024
GEPRÜFT	PST	31.05.2024

ÄNDERUNGEN	INDEX
A	
B	
C	

EINGESEHEN	FREIGABE

PS-Nr.: 640-203830 REG. NR.: 012.241.001 PLAN NR.: 04-0405

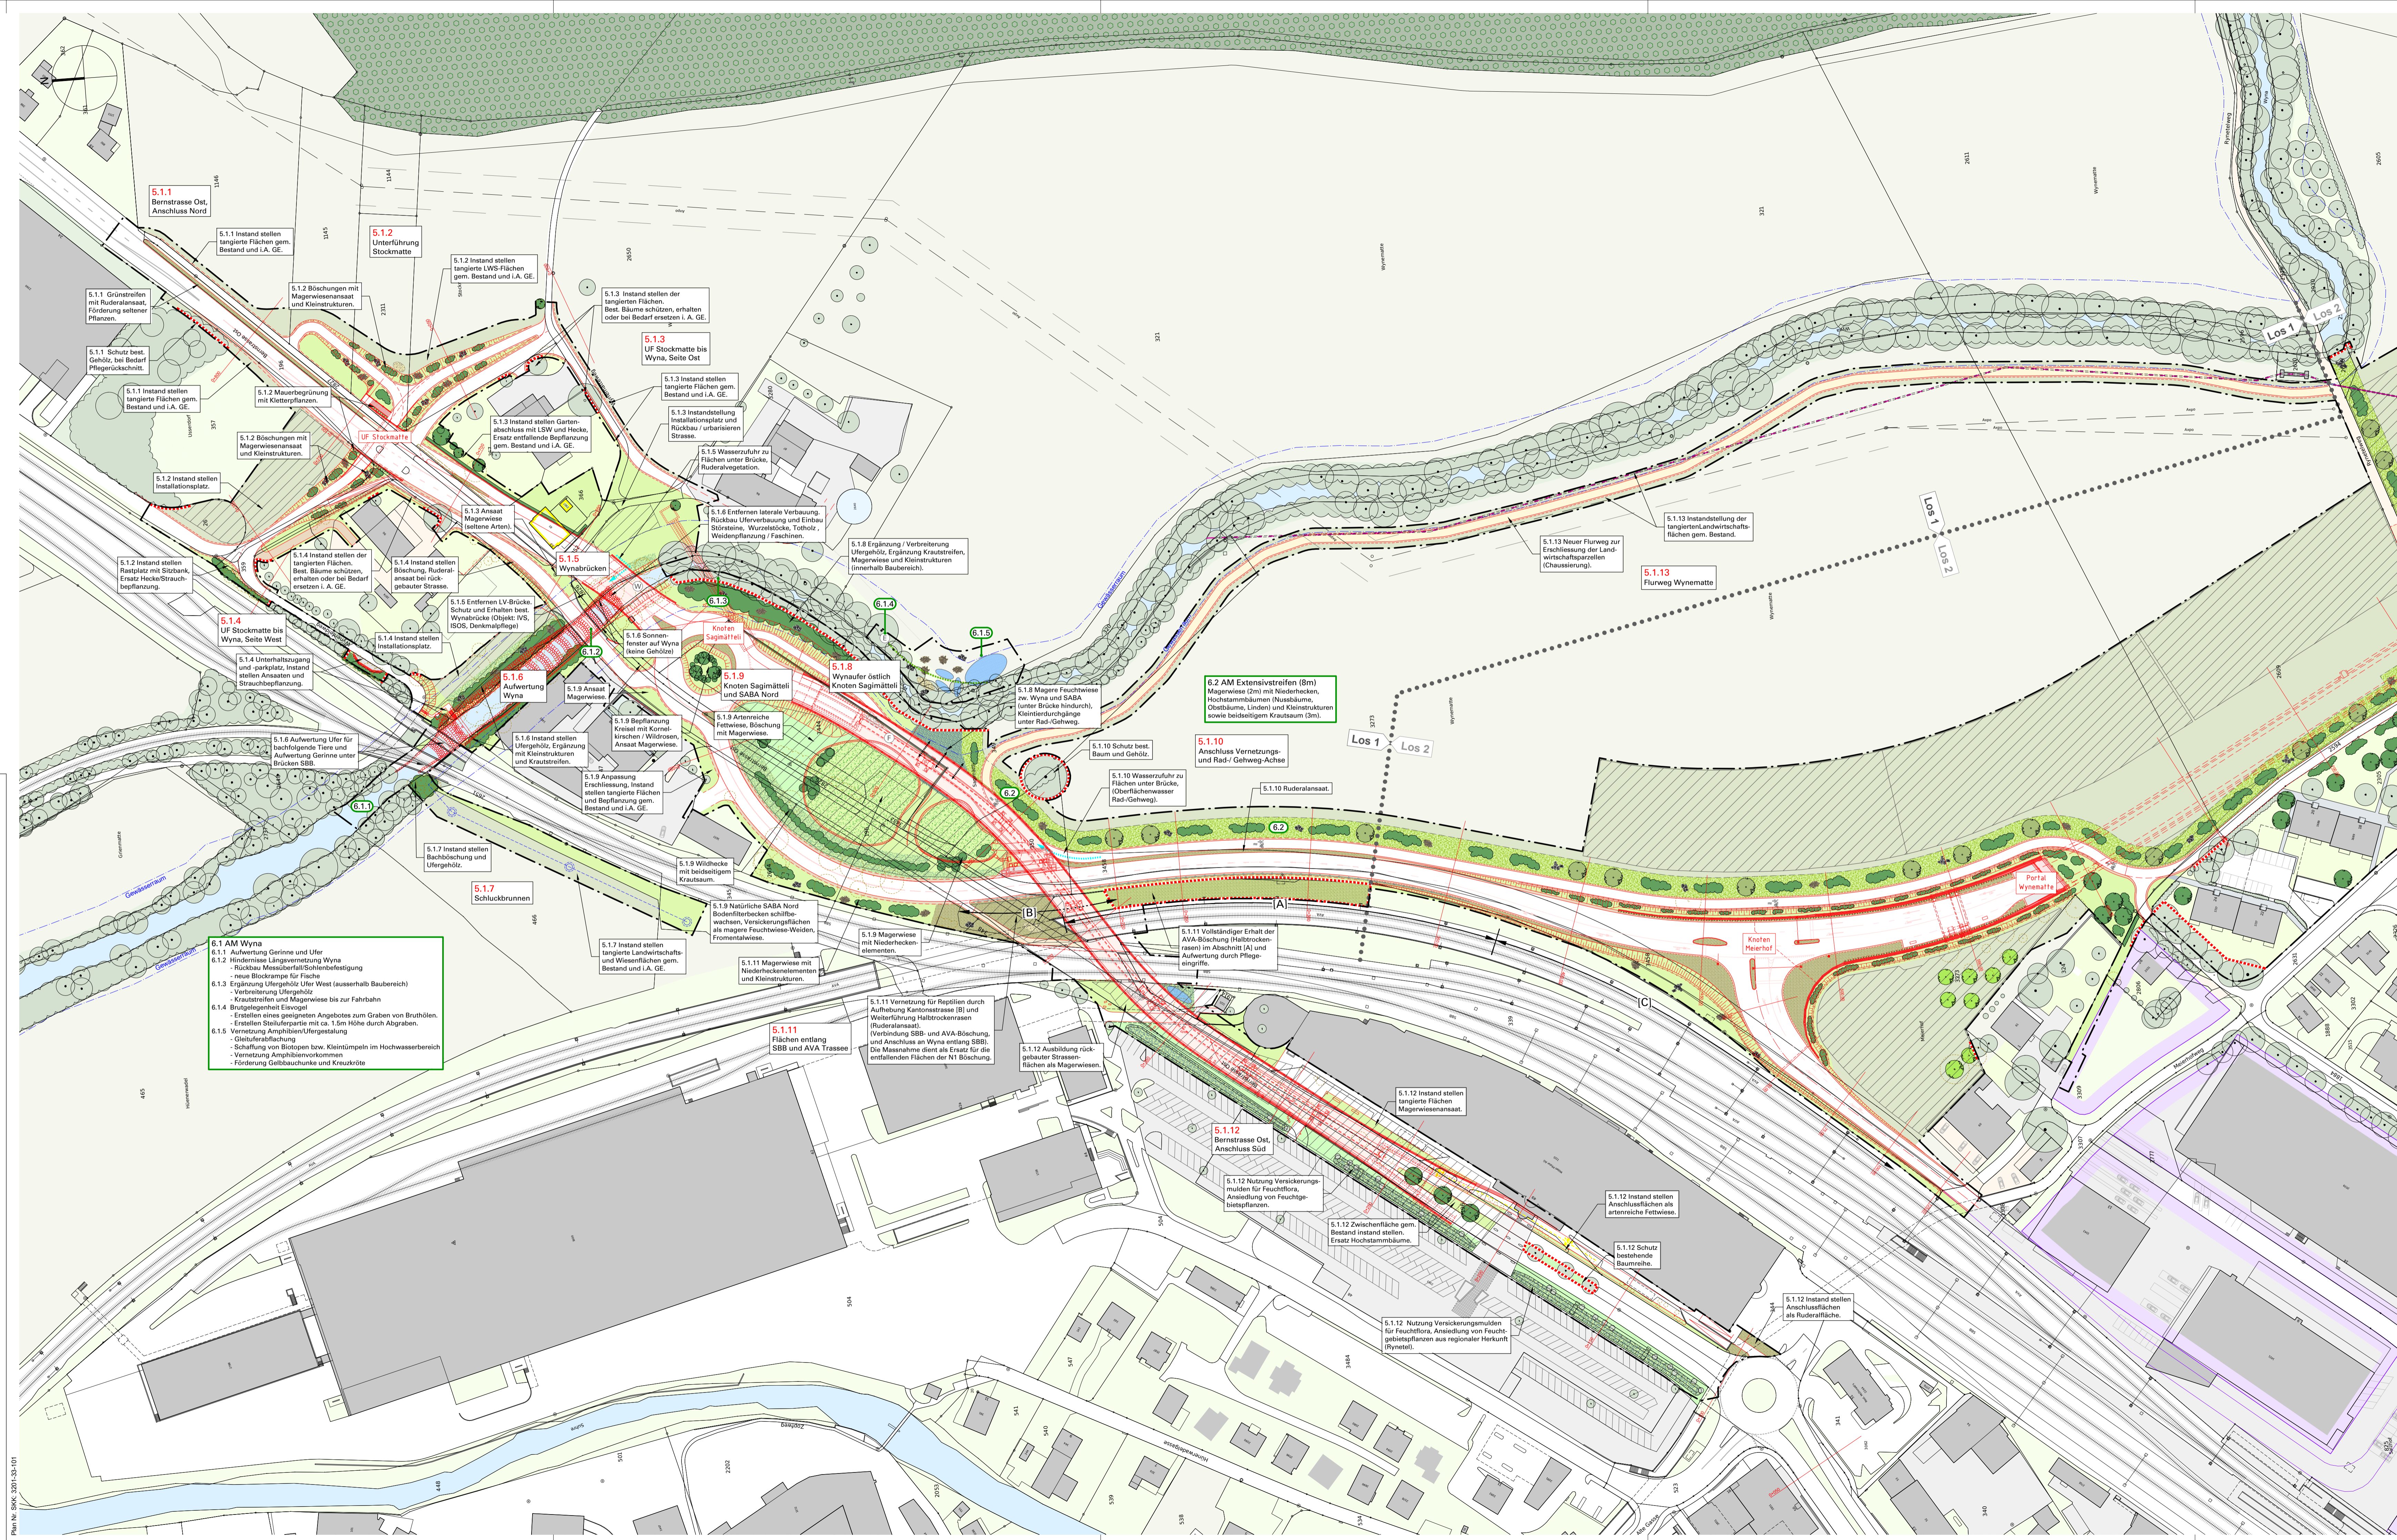

Legende

Vegetation und Grünflächen

Bestehend	Projekt	Symbol
Hochstammbaum (Einzelbäume, Baumsatz)		[Symbol]
Hochstammbaum Extensivstreifen (Linden, Nuss- und Obstbäume)		[Symbol]
Obstbaum		[Symbol]
Gehölz / Wildhecke / Ufergehölz		[Symbol]
geschnittene Hecke		[Symbol]
Kletterpflanzen		[Symbol]
Abbruch/Fällung Vegetation		[Symbol]
Wald		[Symbol]
Gartenanpassung, Rabatte, intensive Pflanzfläche		[Symbol]
Magerwiese, Wildblumenmischung (seltene Arten aus lokalen Vorkommen)		[Symbol]
Landwirtschaftsfläche (in Absprache mit Grundeigentümer u. Landwirtschaft Aargau)		[Symbol]
Artenreiche Fettwiese		[Symbol]
Extensivstreifen (AM), Magerwiese mit Strukturen und beidseitigem Krautsaum		[Symbol]
Krautsaum		[Symbol]
Ruderalfläche		[Symbol]
Feuchtwiese		[Symbol]
Kleinstrukturen Ast- und Steinhaufen		[Symbol]

Beläge

Bestehend	Neu / Ersatz	Symbol
Asphalt (ausgenommen Strassen)	As	[Symbol]
Chaussierung (Plätze, Flurwege)	Ca	[Symbol]
Bankett Mergel, mit Ruderalnaast (höhenbegrenzt)		[Symbol]
Bankett: begrünter Streifen		[Symbol]
Artenreiche Fettwiese / Magerwiese		[Symbol]

Zäune / Abschrankungen

Symbol	Beschreibung
[Symbol]	Zaun
[Symbol]	Geländer
[Symbol]	Leitplanke

Allgemeine Informationen

Symbol	Beschreibung
[Symbol]	Projekt Ingenieur
[Symbol]	Abbruch Gebäude
[Symbol]	Drittprojekte Gebäude / Lineare Elemente
[Symbol]	Installationsplatz während der Bauphase
[Symbol]	Eingriffslinie während der Bauphase
[Symbol]	Loggrenze Oberfläche
[Symbol]	Schutzmassnahmen während der Bauphase (Schaumraum)

Punktuell ökologische Massnahmen (schematisch)

Symbol	Beschreibung
[Symbol]	Fledermausquartiere an Brückenuntersicht
[Symbol]	Brutgelegenheit für Wassermolch an Brückenuntersicht
[Symbol]	Brutgelegenheiten für Eisvogel
[Symbol]	Sandlinse für Wildbienen
[Symbol]	Tümpel / Weiher
[Symbol]	Wasserzufuhr für Flächen unter Brücke
[Symbol]	Kleintierdurchlass KTD in Rad-/ Gehweg

Massnahmenbeschreibung (Nummern korrespondieren mit LBP - Bericht)

Symbol	Beschreibung
[Symbol]	Bereich/Abschnitte mit Massnahmennummer und Titel
[Symbol]	Verortung einzelner Massnahmen mit Kurzbeschreibung
[Symbol]	Ausgleichsmassnahmen (AM)

Hinweise

- * = Elemente sind im Plan nicht vorhanden oder nicht dargestellt.
- Alle Instandsetzungen auf Privatparzellen erfolgen in Absprache mit den Grundeigentümern (i.A. GE).