Index	Änderungen	Datum	Gez.	Gep.
A				
B				
C				
D				

Bezugsnetzen: ☐ LV1903 ☒ LV1995 ☐ lokal		
Grundlage, Herkunft / Bezugsnr.	Datum Dokument	Eingang / Erhebung
- Amtliche Vermessung, Datenbezug: 10.01.2022, SharePoint Mäpmer	-	12.01.2023
- Bestand Vegetation, Grün- und Belagsflächen aus Projekt Gutachtenung Suhr (Ruflisg 17938), SKK	29.02.2022	
- Los 3, Situation Strassenbau, Plan Nr. 012.240.001-01-0021, SNC	01.08.2024	01.08.2024

KANTON AARGAU

DEPARTEMENT BAU, VERKEHR UND UMWELT
Abteilung Tiefbau

GEMEINDE: Suhr, Gränichen, Unterentfelden IO / AO

STRASSE: Verkehrsinfrastruktur - Entwicklung Raum Suhr (VERAS)
K108, K235, NK240, NK241

BEREICH: D900 D911
C230 C234

OBJEKT: Los 3
Strassenbau K108, NK240

PLAN: Landschaftspflegerischer Begleitplan
Situation K108, NK240 Teil 2 1:1000

Vorprojekt	Bauprojekt	Auflagenprojekt	Ausführungsprojekt	Ausgeführtes Werk

PROJEKTVERFASSER:
SBB Landschaftsarchitekten AG
Lindenpark 5 CH-5600 Wohlenschwil
Tel. 056 618 28 28 www.sbb.ch

Peter Steinauer
Projektleiter LBP

BAUHERR:
Abteilung Tiefbau, Realisierung

Andreas Onohomrekb
Projektleiter ATB

PLAN NR.	
FORMAT / 80 LFM	
FLÄCHE	1.280 m²
	DATUM
PROJEKT	31.05.2024
GEZEICHNET	31.05.2024
GEPRÜFT	31.05.2024
FREIGABE	
ÄNDERUNGEN	INDEX
	A
	B
	C
EINGESENDEN PRÜFUNGS	

PS-Nr.: 640-203830 REG. NR.: 012.240.001 PLAN NR.: 04-0408

Legende

Vegetation und Grünflächen

Bestand / Projekt

- Hochstammbaum (Baumreihe, Einzelbäume, Baumhecke)
- Hochstammbaum Extensivstreifen (Linden, Nuss- und Obstbäume)
- Obstbaum
- Gehölz / Wildhecke
- geschnittene Hecke
- Kletterpflanzen
- Abbruch/Fällung Vegetation
- Wald (siehe auch Rodung / Aufforstung)
- Gartenanpassung, Ruderalfläche, intensive Pflanzfläche
- Wiese, Grünfläche
- Landwirtschaftsfläche (in Abgrenzung mit Grundeigentümer u. Landwirtschaft Aargau)
- Extensivwiesen (AMS, Magerwiese mit Strukturen und biodiversen Kraeuteum
- Ruderalfläche
- Ufervbuschung
- Kleinwasserlaum Aet / und Steinhaufen

Belläge

Bestand / Neu / Ersatz

- Asphalt (Privatparzellen)
- Betonunterbaubäsin
- Chaussierung (Pflaster, Plumegel)
- Bankett: Mergelstreifen mit Rudelsteinkant (Schlarbengrenzt)
- Bankett: begrünter Streifen - Artenreiche Fettwiesen / Magerwiese

Zäune / Abschrankungen

- Zaun
- Geländer
- Leitplanke

Allgemeine Informationen

- Projekt Ingenieur
- Abbruch Gebäude
- Grüllgmpläte Gebäude / Unsere Elemente
- Installationsplatz während der Bauphase
- Interessenzirne ASTRA
- Eingriffsfläche während der Bauphase
- Schutzmassnahmen während der Bauphase

Bestehende Bachbölungen (schematische Darstellung)

- Ortung
- Ortung Lage unbestimmt

Wald, Rodung / Aufforstung

- Rodung dauerhaft
- Rodung temporär
- Flächen Ersatzaufforstung

Massnahmenbeschrieb (Nummer korrespondieren mit LBP - Bericht)

- S.1.01 Bestehen — Bereiche/Abschnitte mit Massnahmenkommer und Ffläc
- S.2.01 Kurz Bestehen — Vorrumung einzelner Massnahmen und Kurzbeschrieb
- S.3.01 — Ausgleichsmassnahmen (AM)

Hinweise

* = Elementa sind im Plan nicht vorhanden oder nicht dargestellt.

Alle Instandstellungen auf Privatparzellen erfolgen in Absprache mit den Grundeigentümern (i.A. SE).

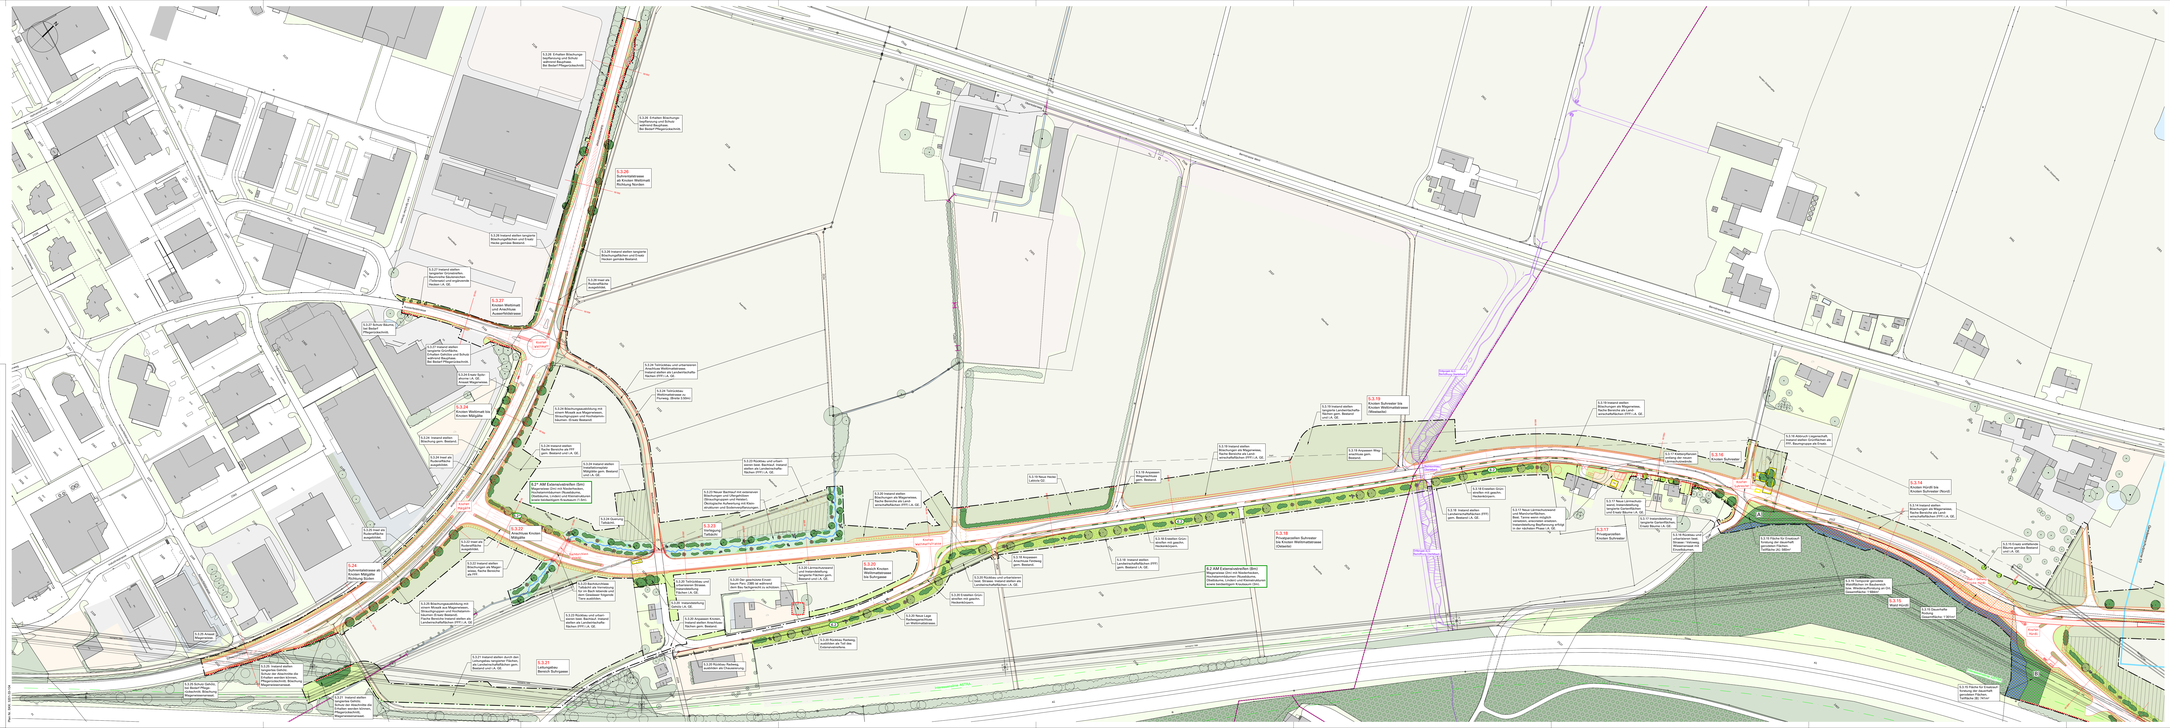
