
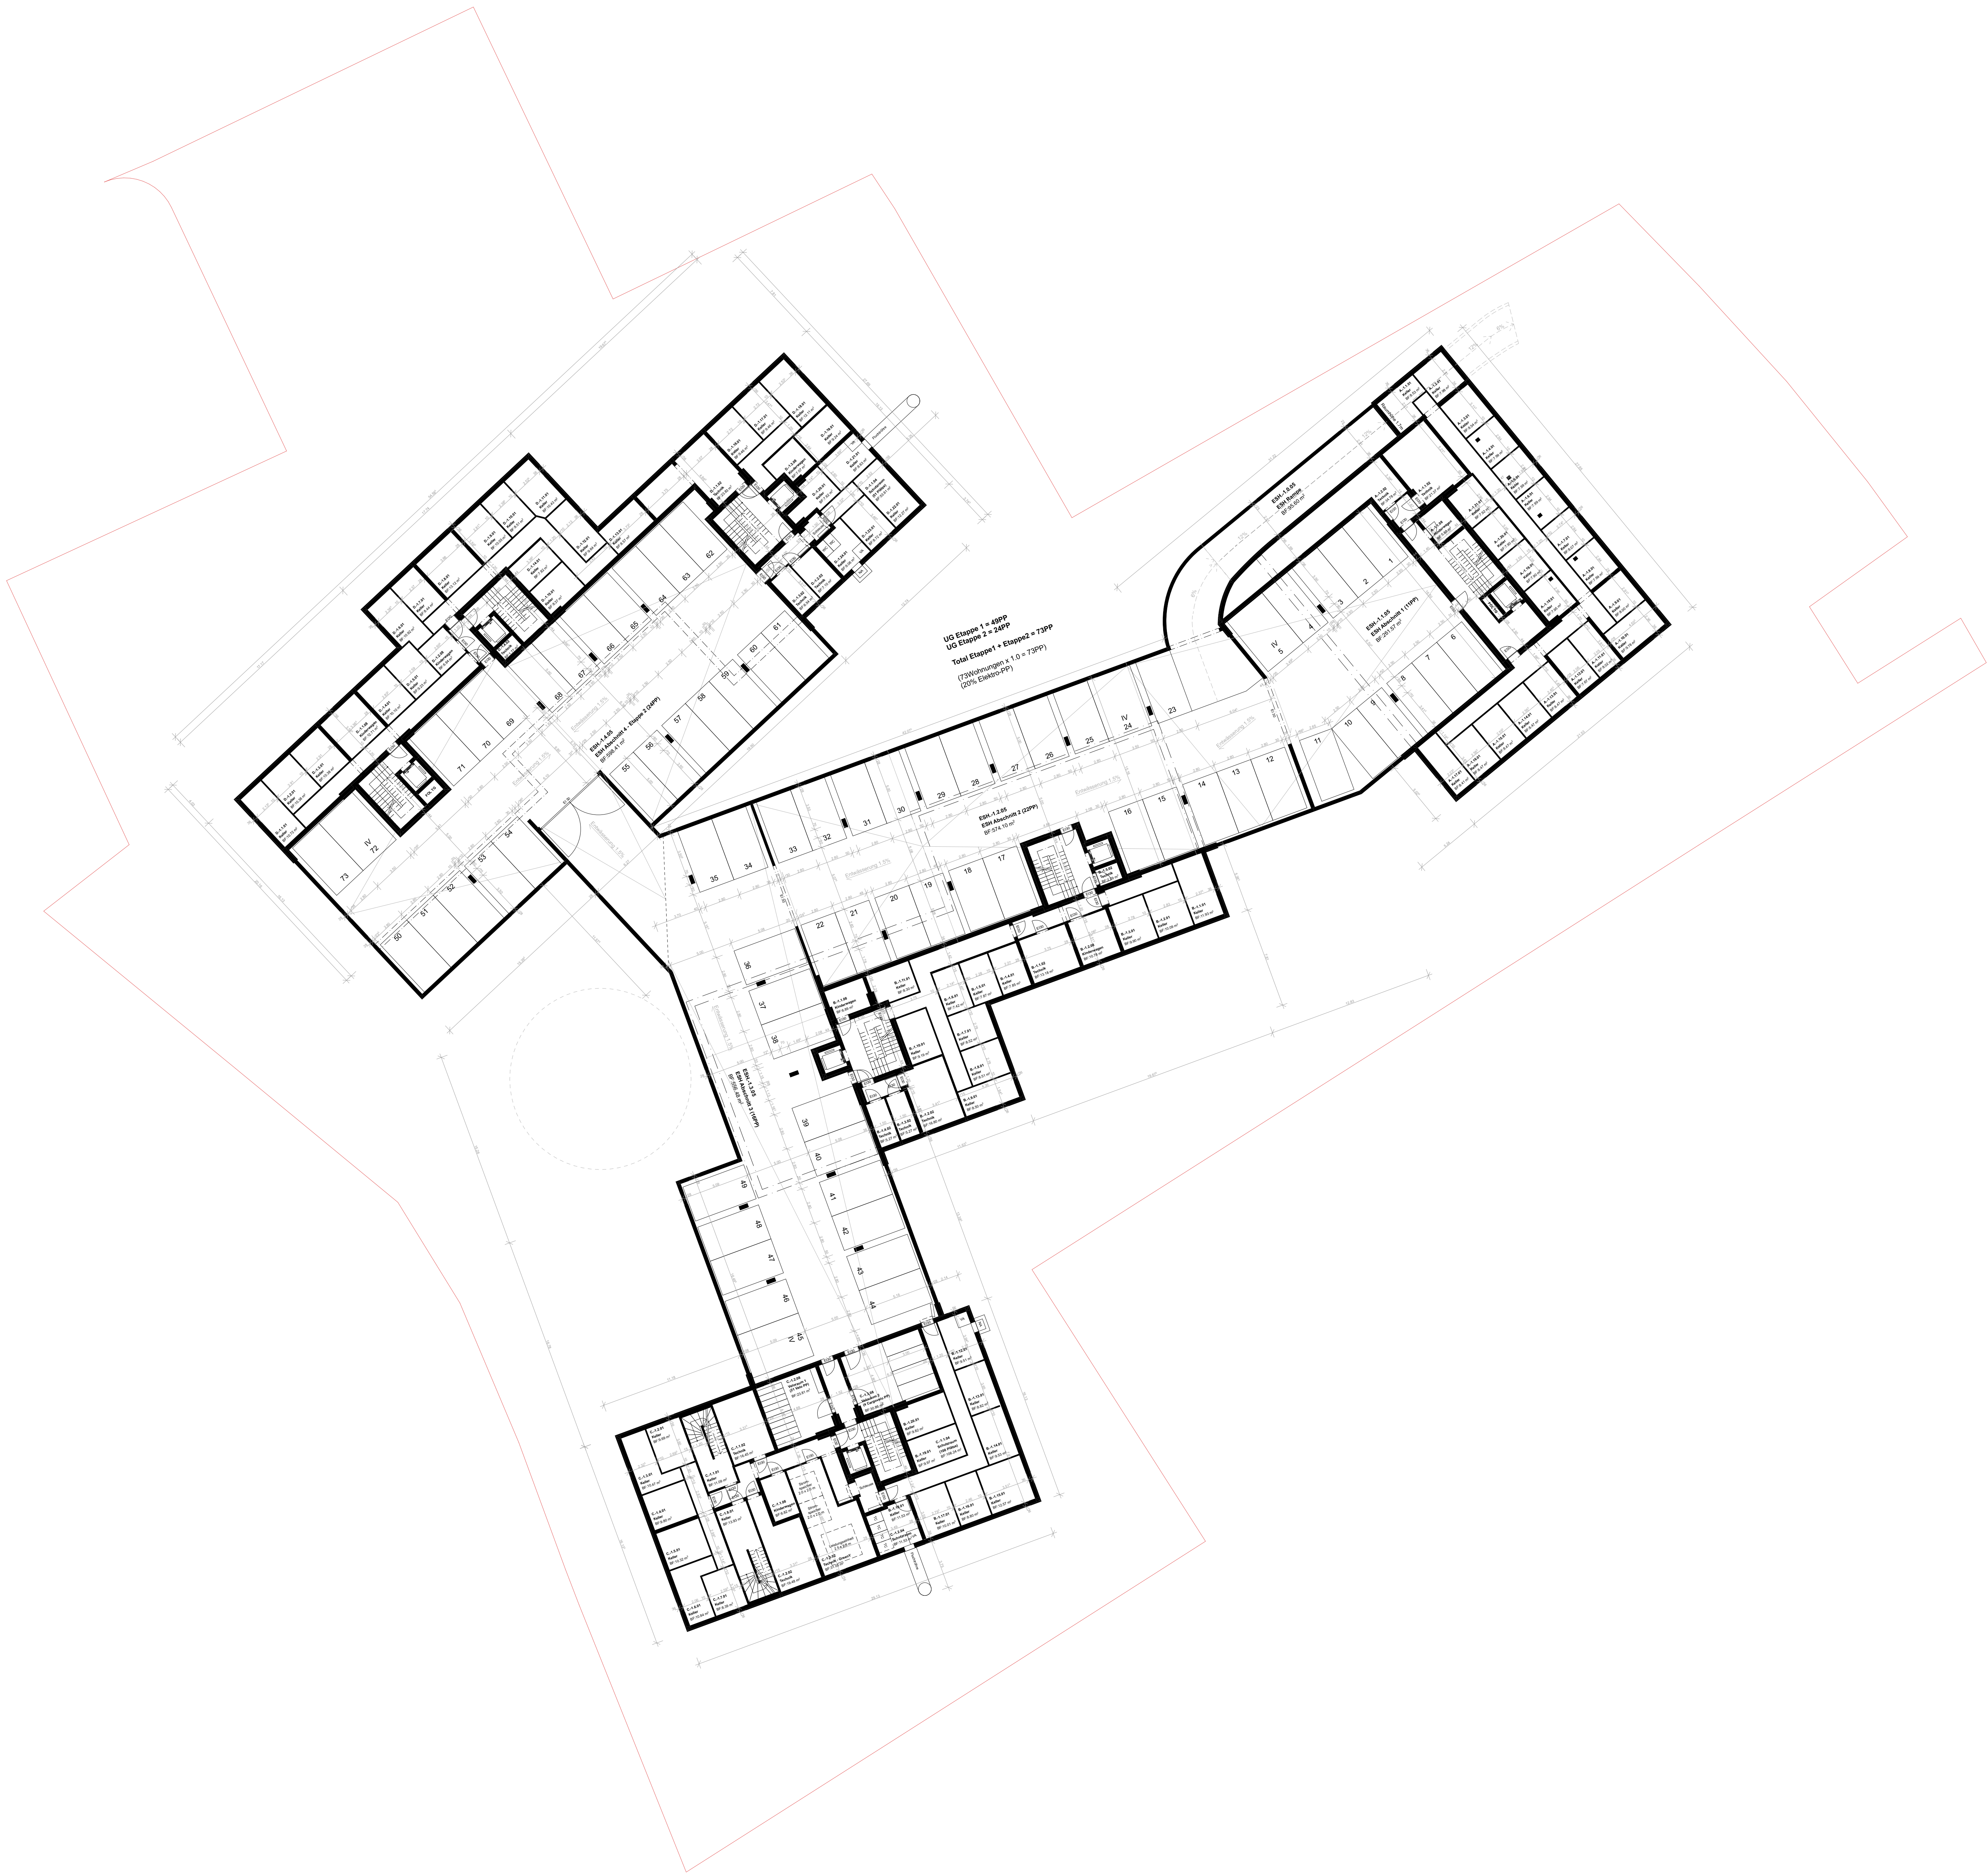


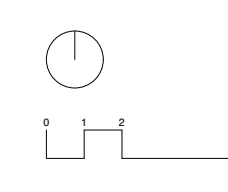

± 0.00 = OK Fertigboden EG Haus A = 395.2 m.ü.M
Einstellhalle

BAUVORNAME: Stadtbach Suhr Parzellennummer: 562, 2445, 2446, 3120, 3121		
BAUHERRSCHAFT: Implenia Schweiz AG Zürcherstrasse 39, 8400 Winterthur		
PLANVERFASSER: Christian Salewski & Simon Kretz Architekten GmbH Weststrasse 74, 8003 Zürich		PROJEKTNUMMER: 2011
		GEZEICHNET: J.E. LW, MH
		GEPRÜFT:
PLANUNGSPHASE: Vorprojekt		DATUM: 30.09.21
		REVIDIERT:
PLANNUMMER: 2011-31-0200-001-E	PLANTITEL: Einstellhalle	MASSSTAB: 1:200
		PLANGROSSE: 115/81

